


Gepüft u
 als Anlage zum
 Kre
 Plön, den
 A. gez. Kante
 Obermaier

STAKENDORF


DACHGESCHOSS

Elisabeth v. Kallis
 BAUHERRIN

SCHNITT A - B

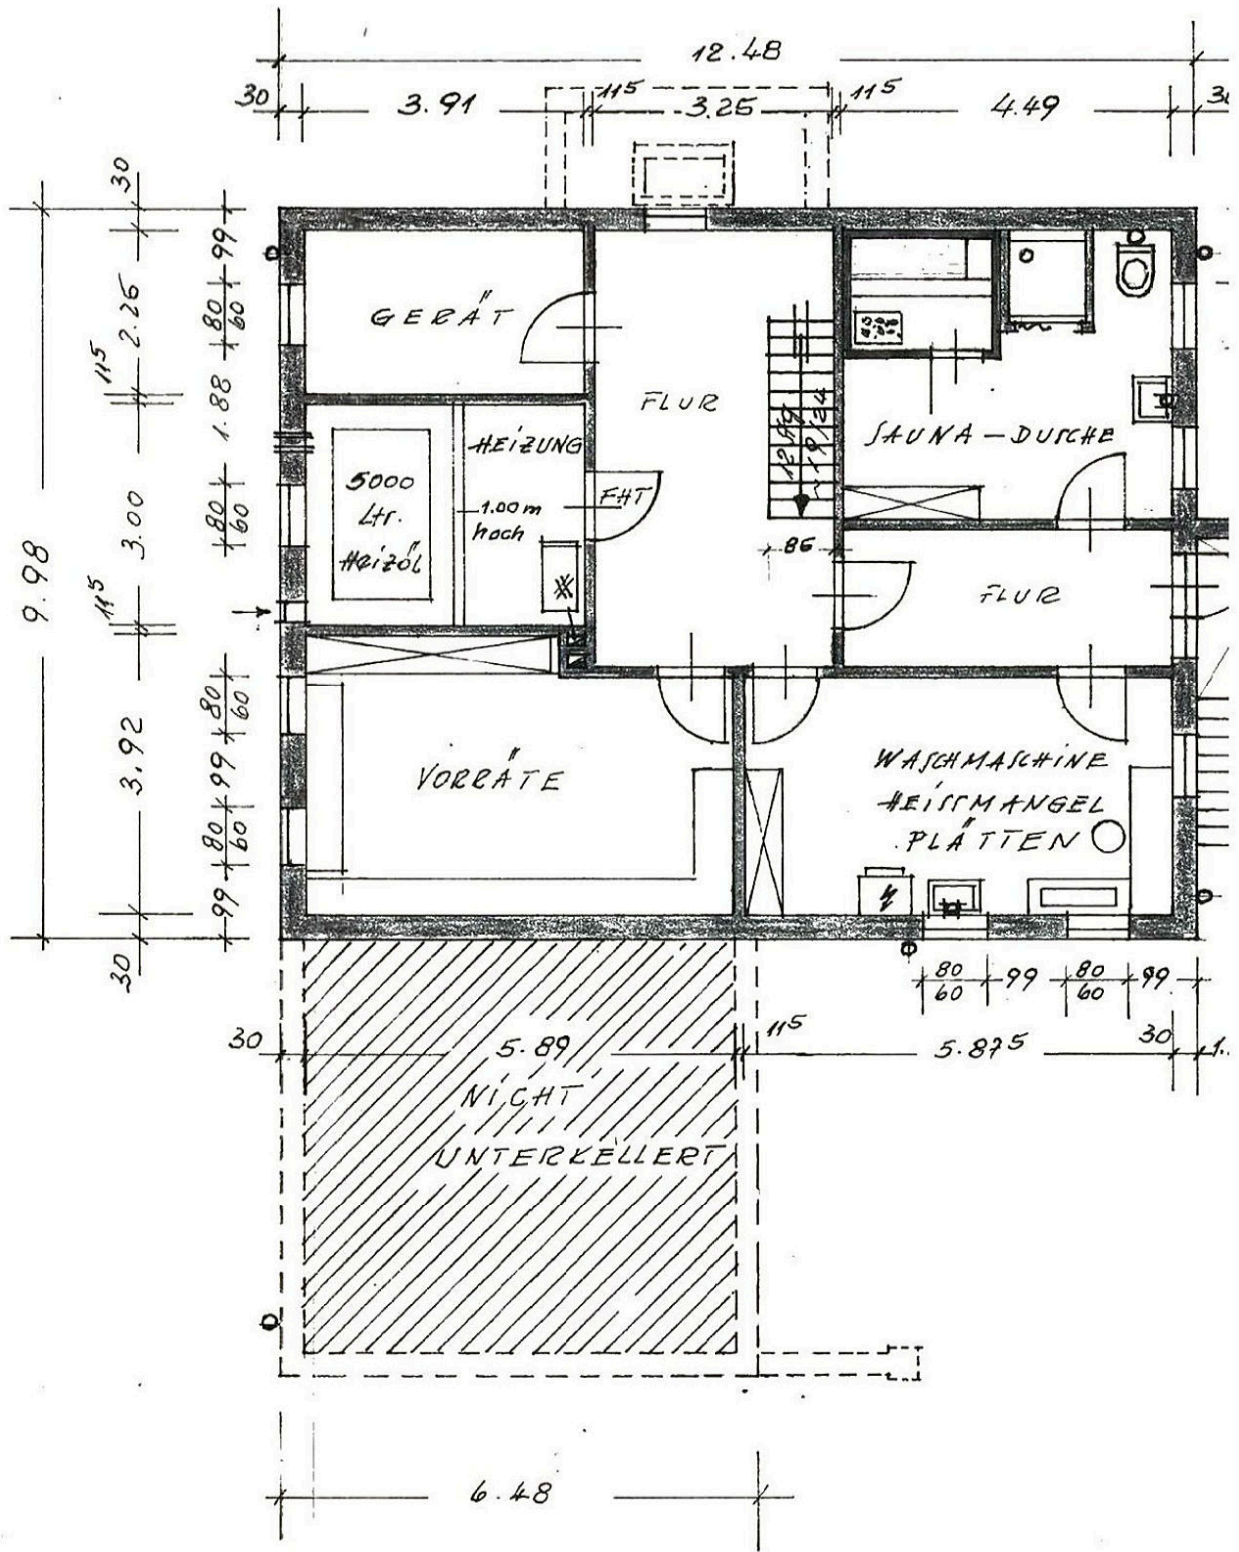

KELLERGESCHOSS

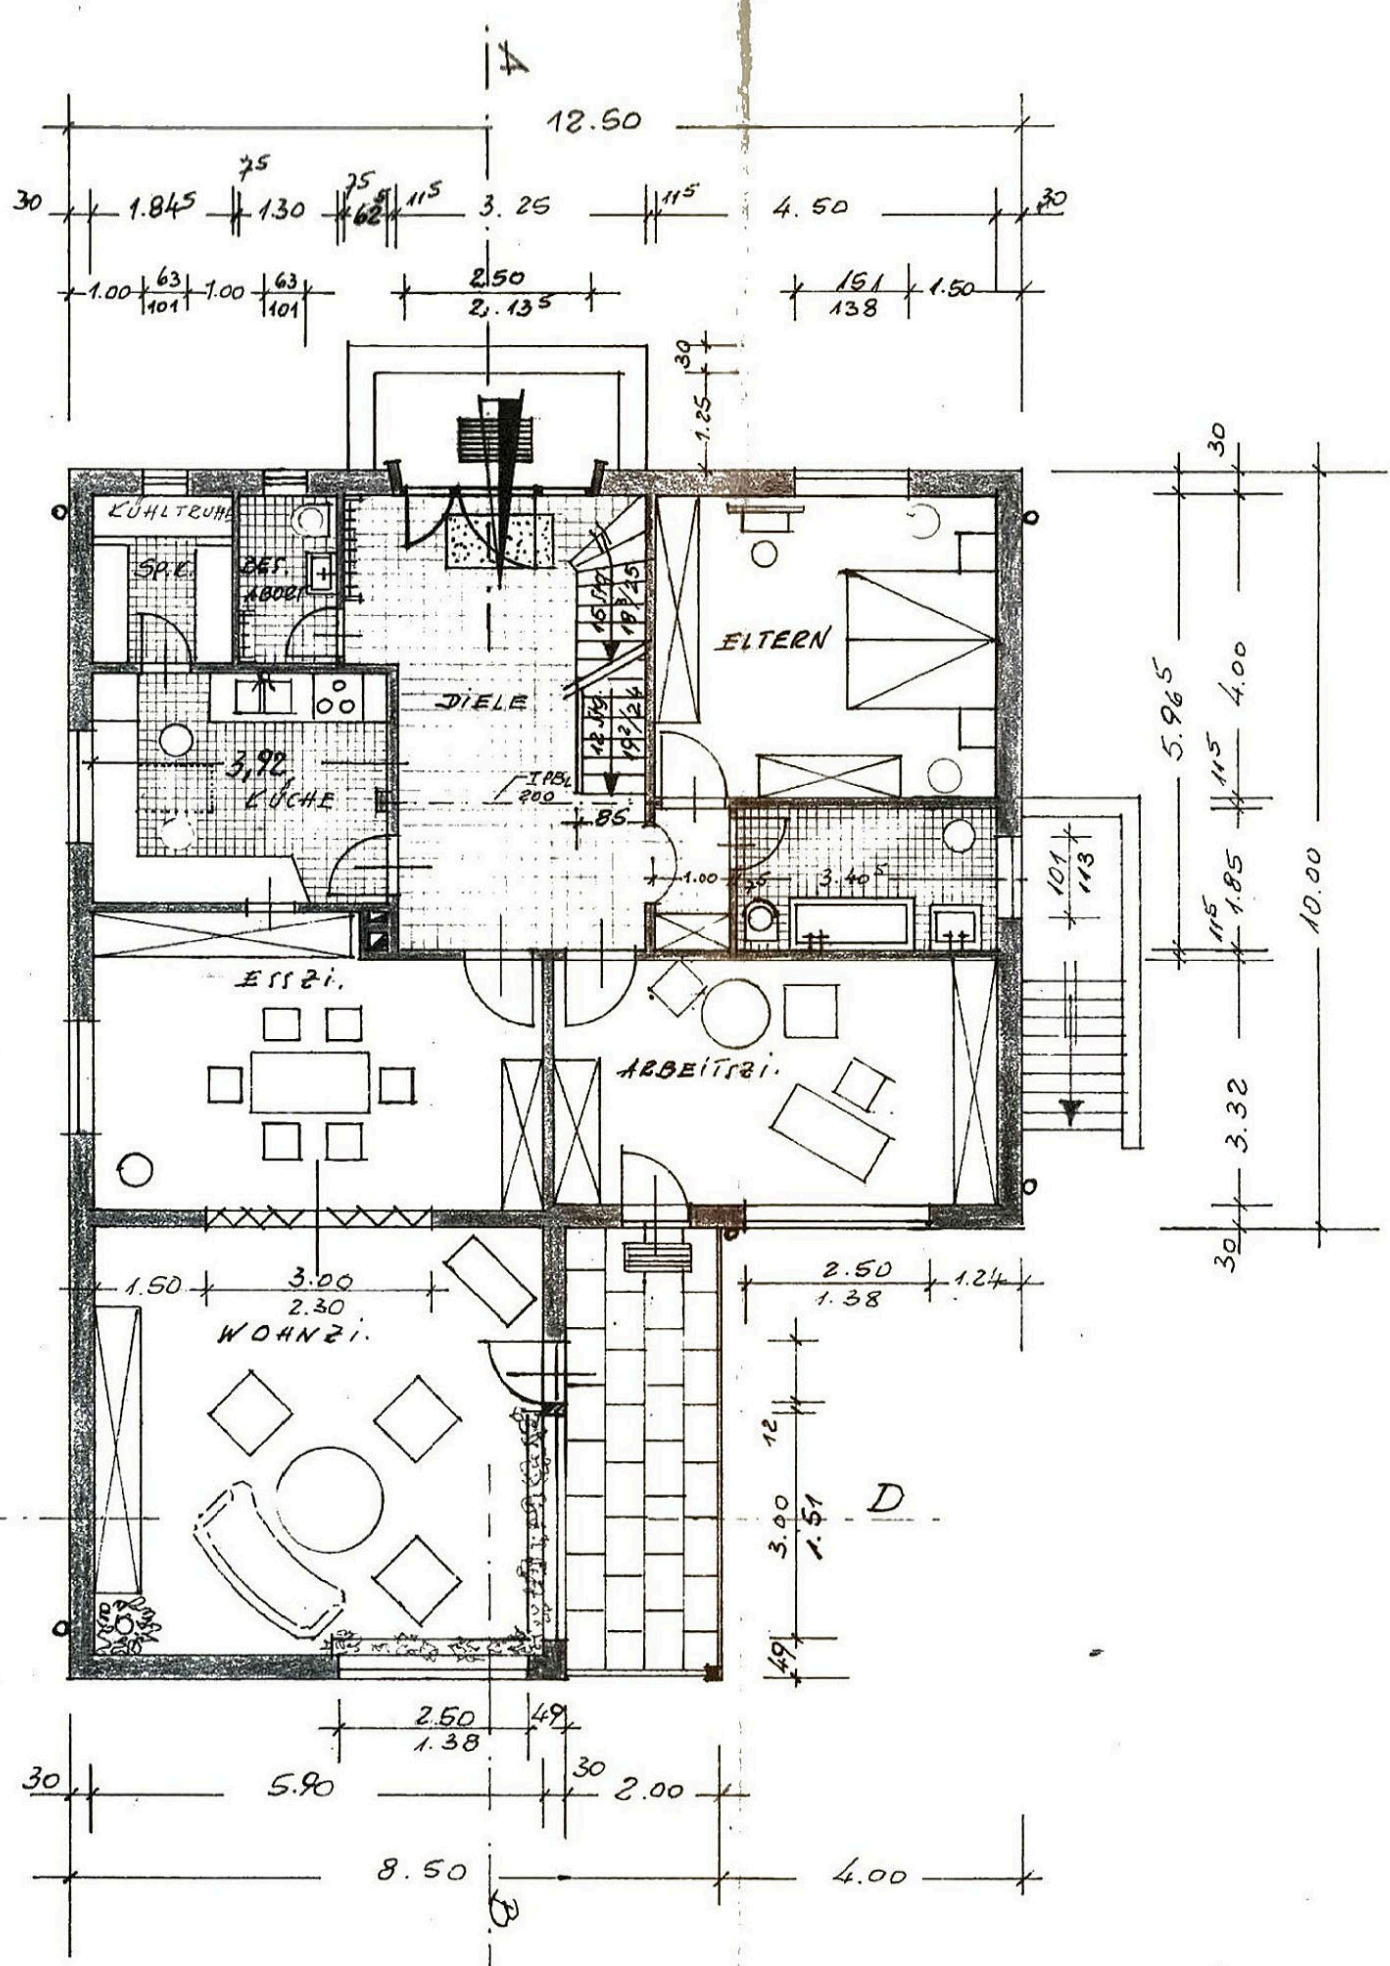

ERDGESCHOSS